


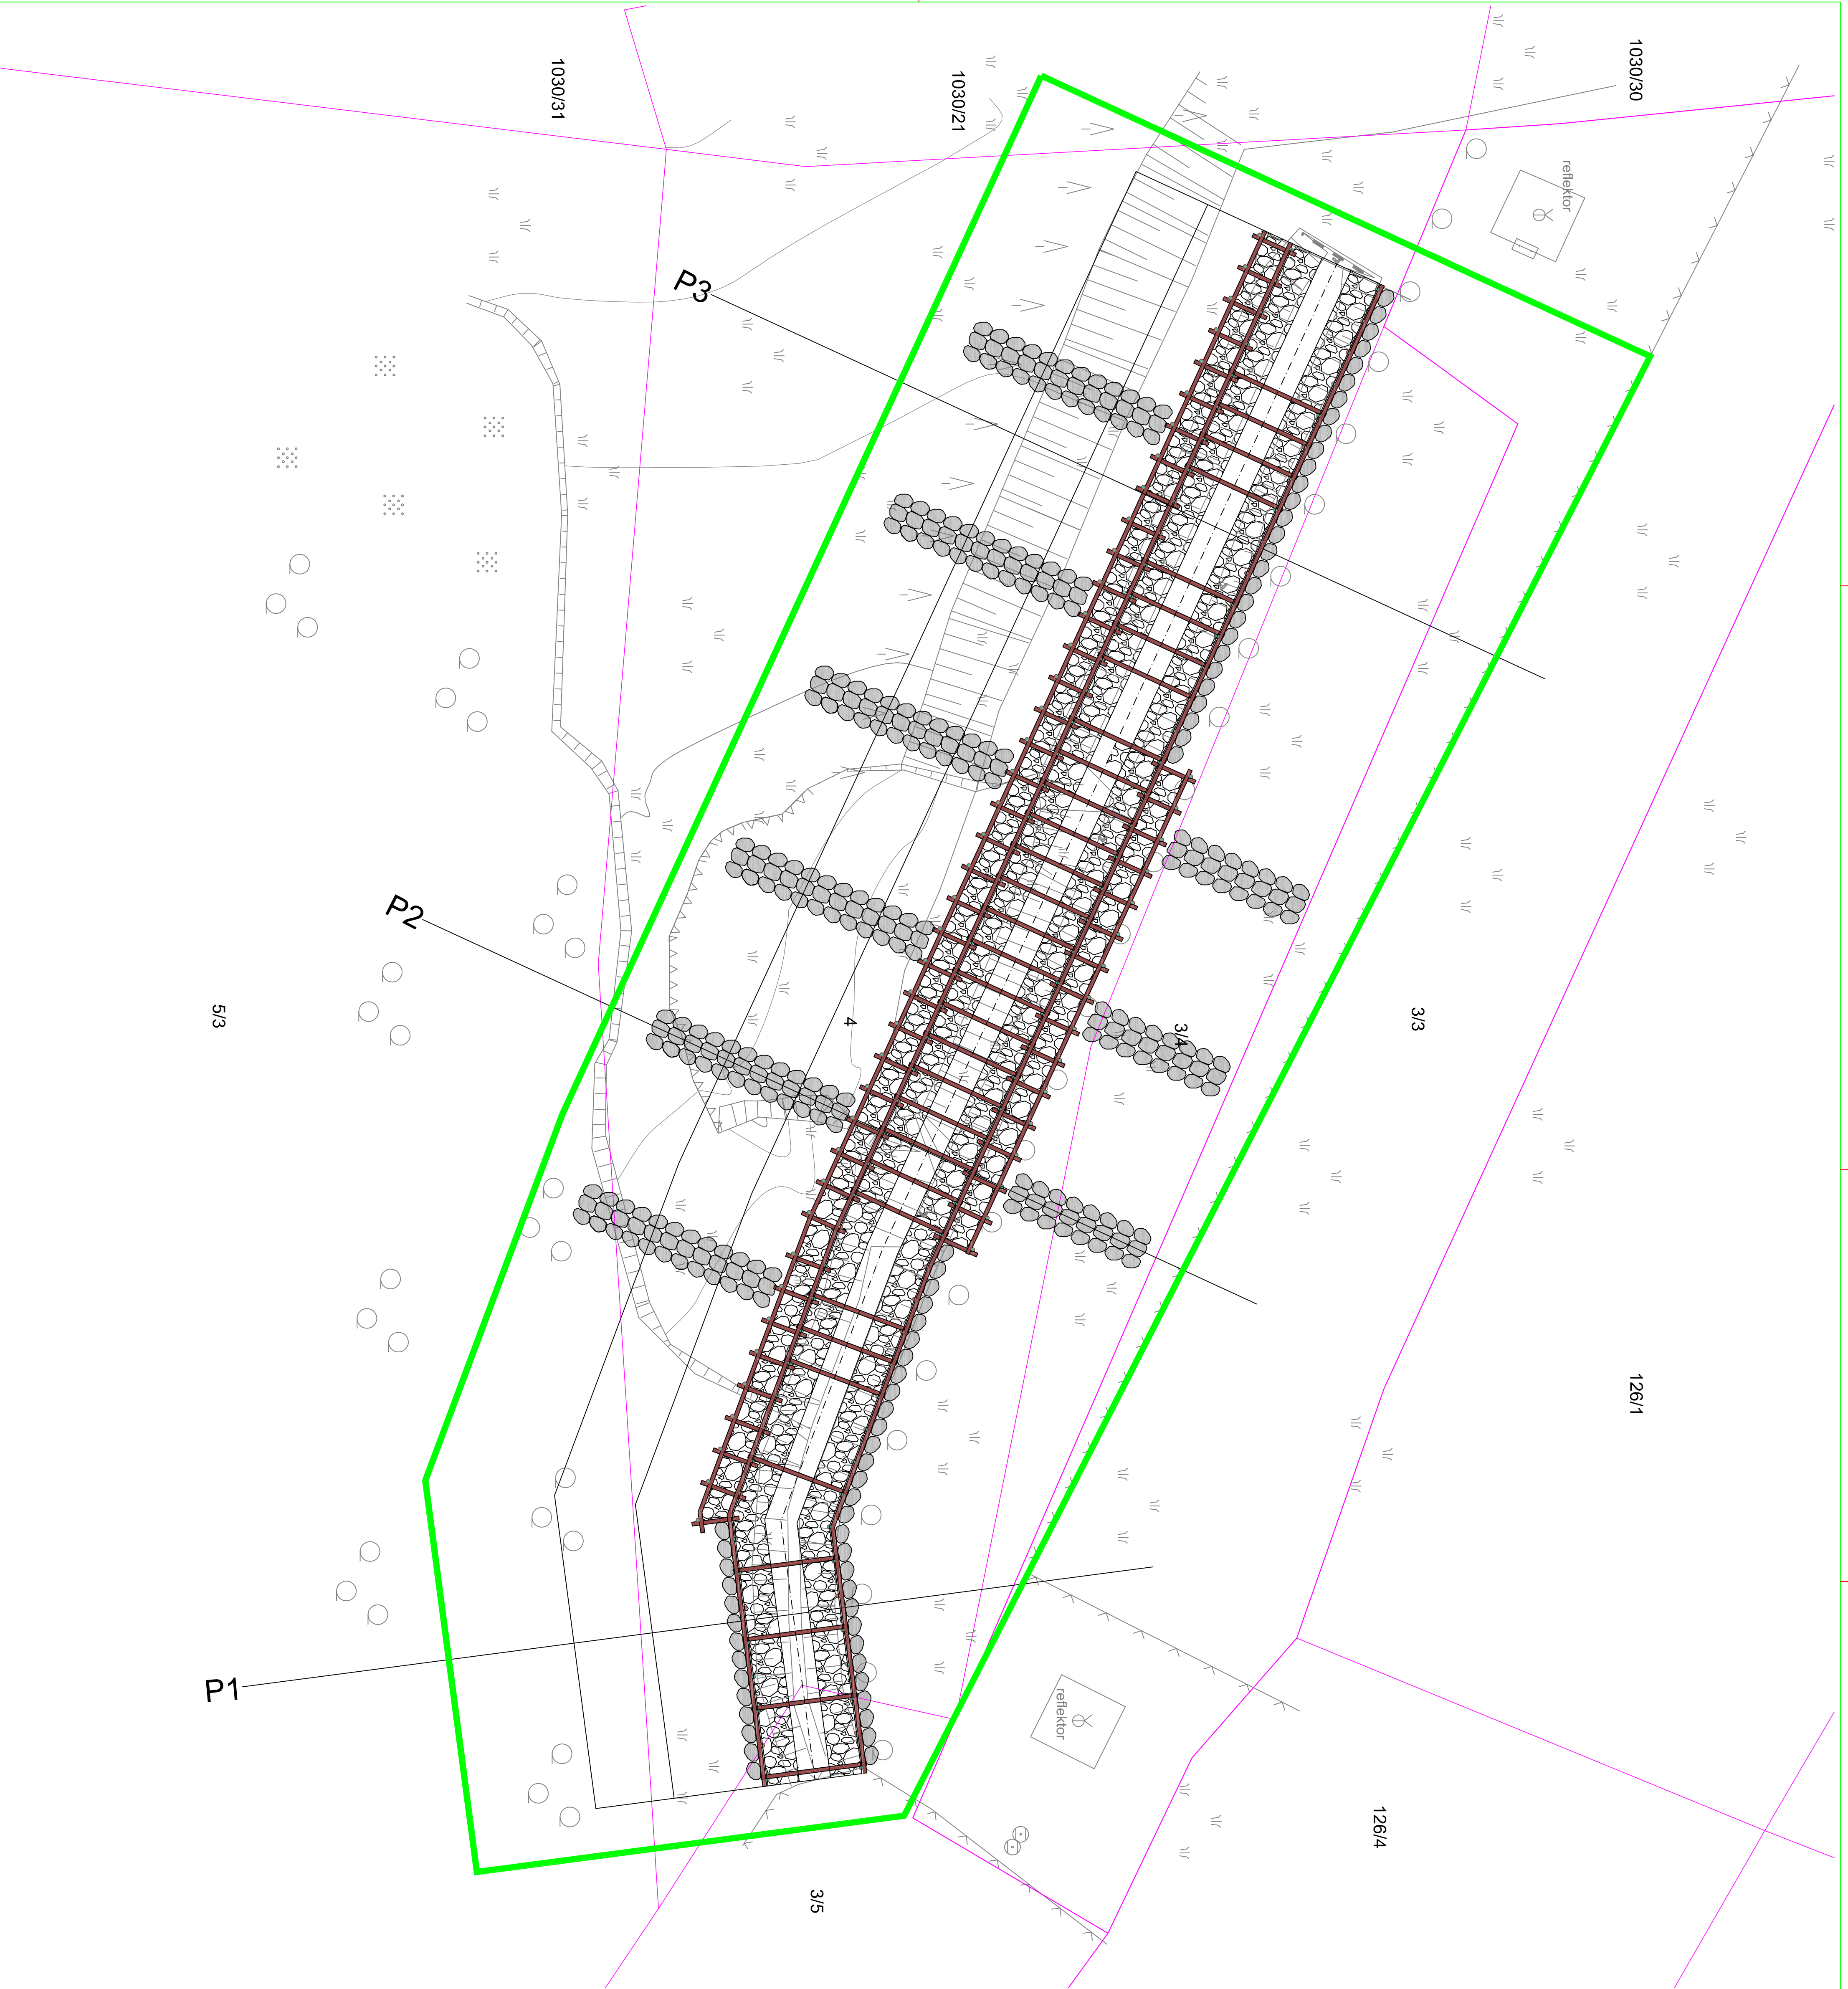

Začasno vplivno območje v fazi gradnje

imenovalnik Družba Zavrč 500045 2289 Zavrč		št. projekta	700/14	datum	januar 2015
izvajalec ISB Inženirsko strojno biro, d.o.o. Gorjanski trg 17/A, 2000 Ptuj		št. načrta	---	metri	1:200
izbrano ISB Inženirsko strojno biro, d.o.o. Gorjanski trg 17/A, 2000 Ptuj		št. izd.	Raz. pr. napovedni projekt		
